




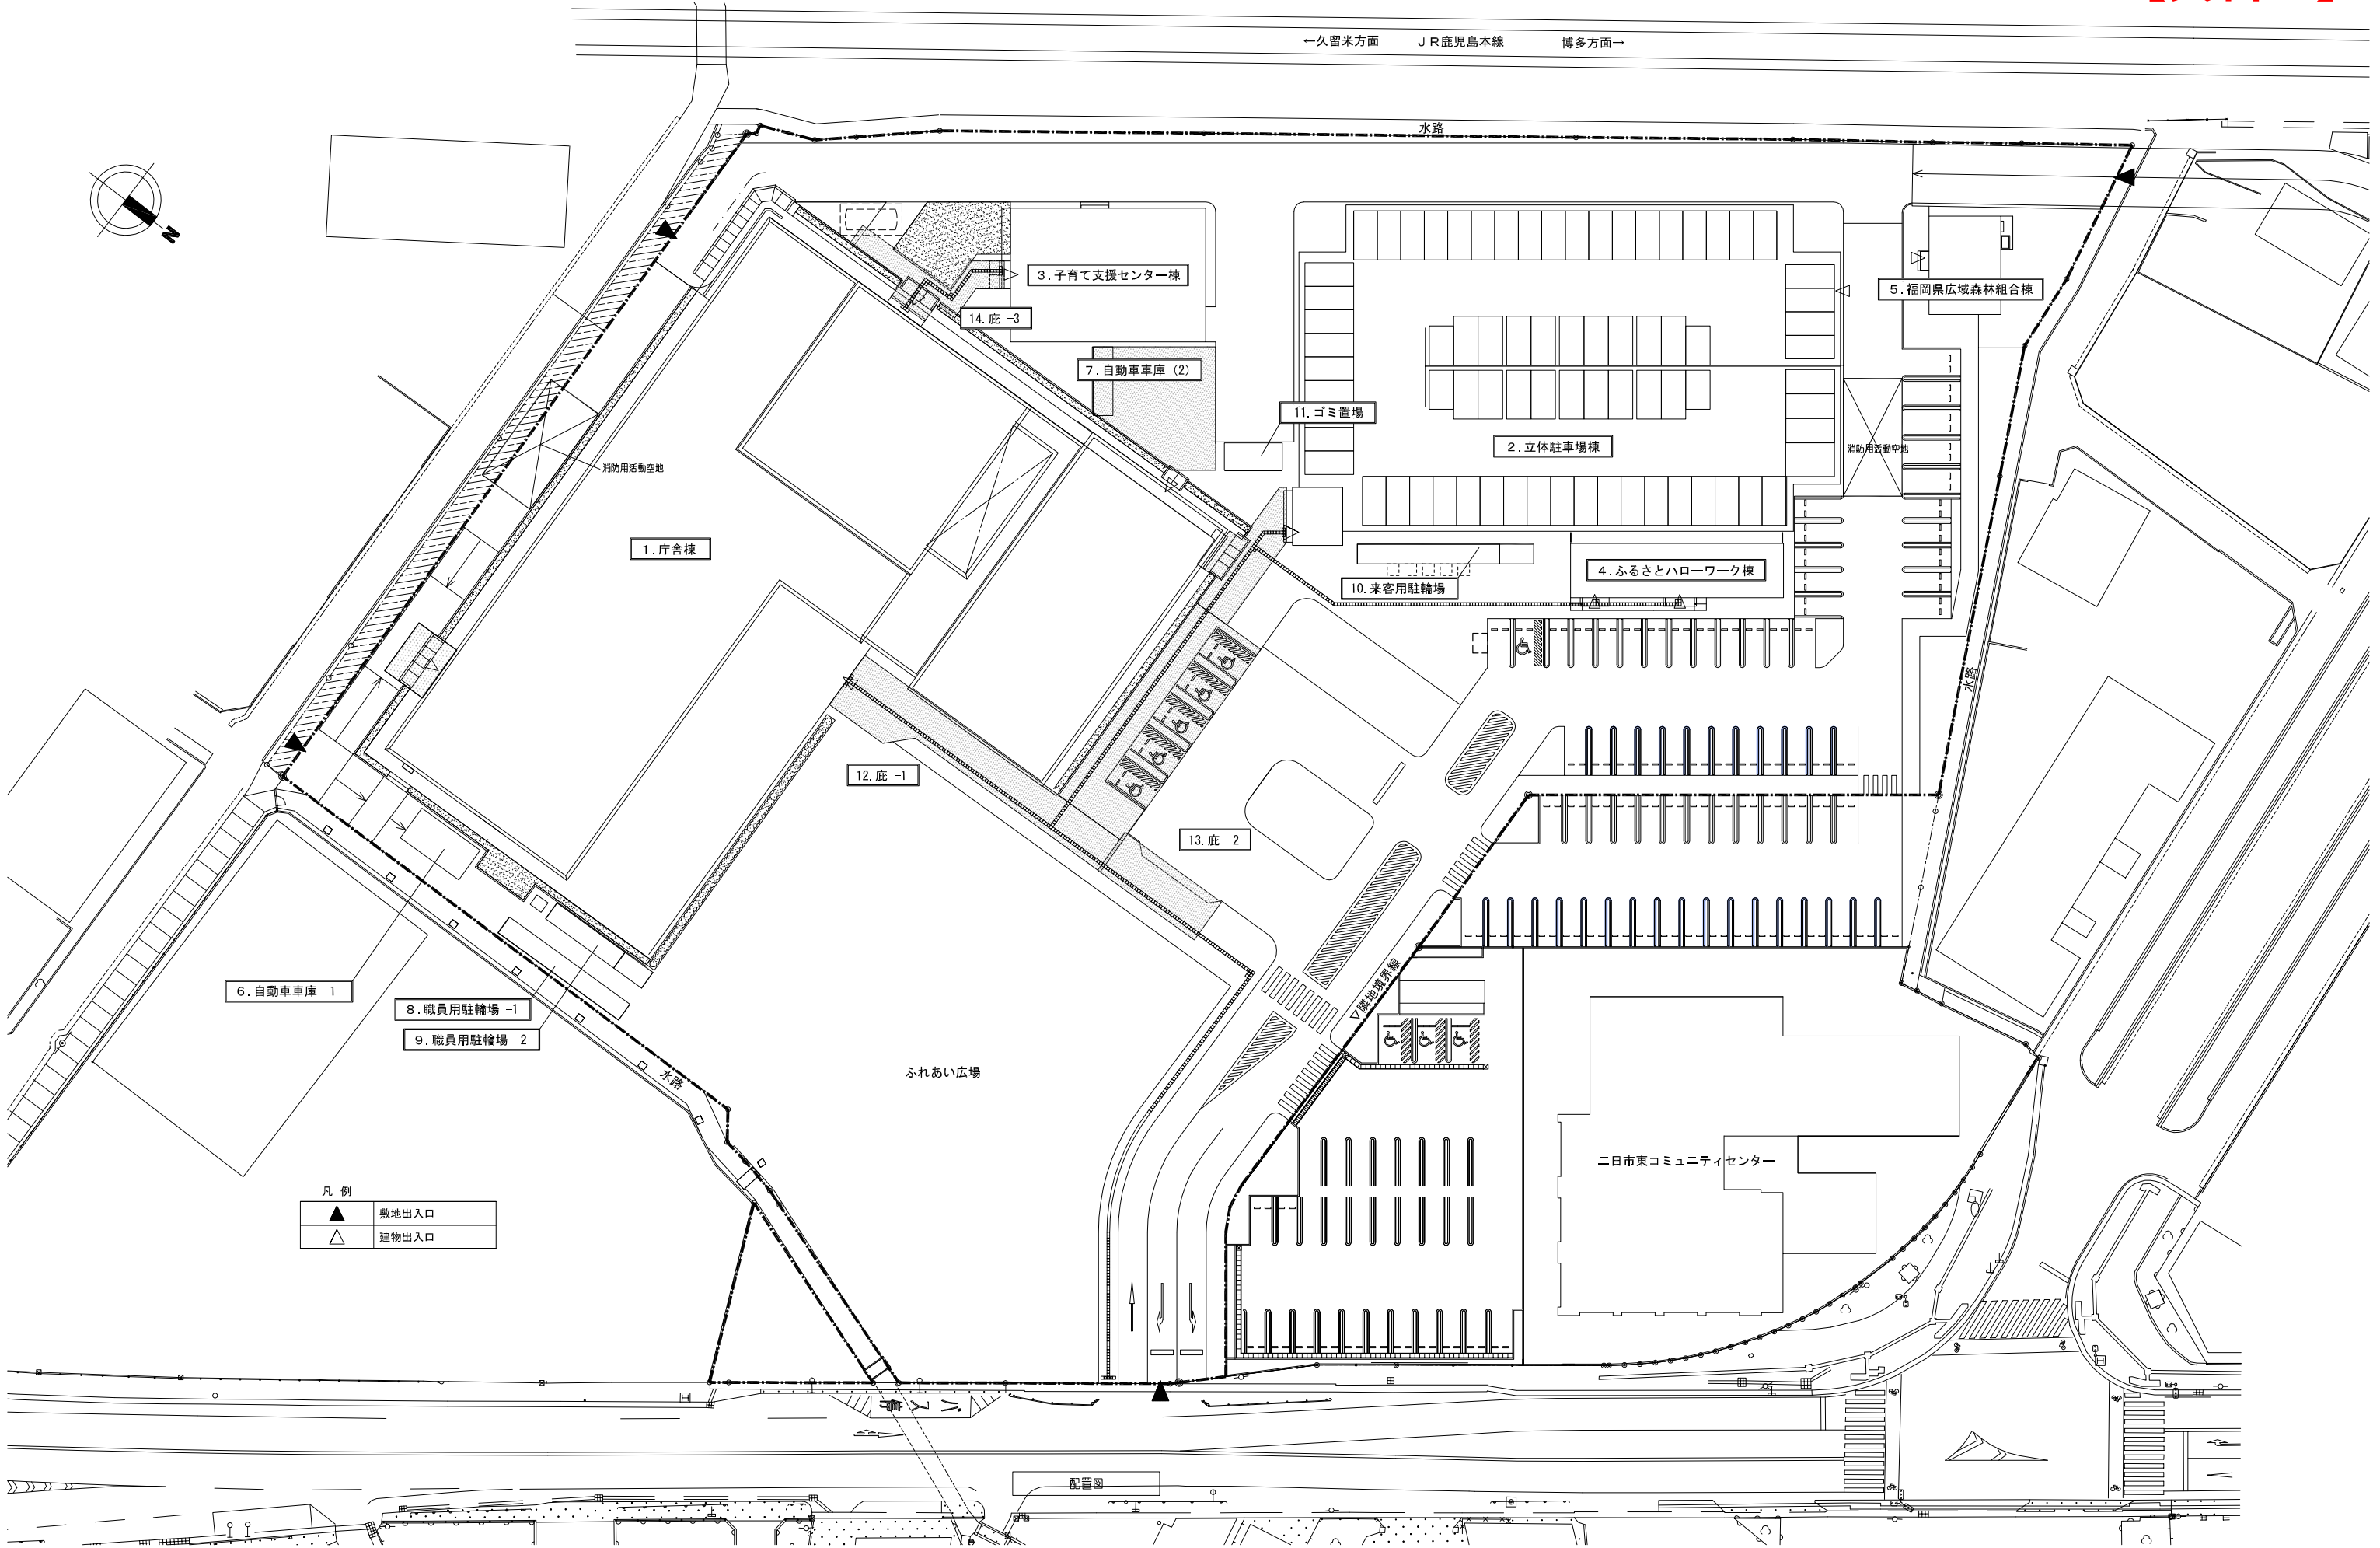

	訂正	-	前田建設・九州建設・久米設計・匠建築 特定建設工事共同企業体	日付	一級建築士 登録番号284158号 永野孝之	一級建築士 登録番号272971号 楠本英樹	件名	筑紫野市庁舎建設事業		設計番号	0160992
		-		PA	概略	一級建築士 登録番号114831号 松嶋豊華					
		-									
		-		担当	一級建築士 登録番号276248号 落石隆之			図面名	配置図	縮尺 A1:1/300 A3:1/600	図面番号
		-									

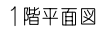


A diagram showing a magnetic field represented by two concentric circles. A vertical line passes through the center of the circles. Below the circles, a bar magnet is shown with its North pole (labeled 'N') facing upwards towards the circles.


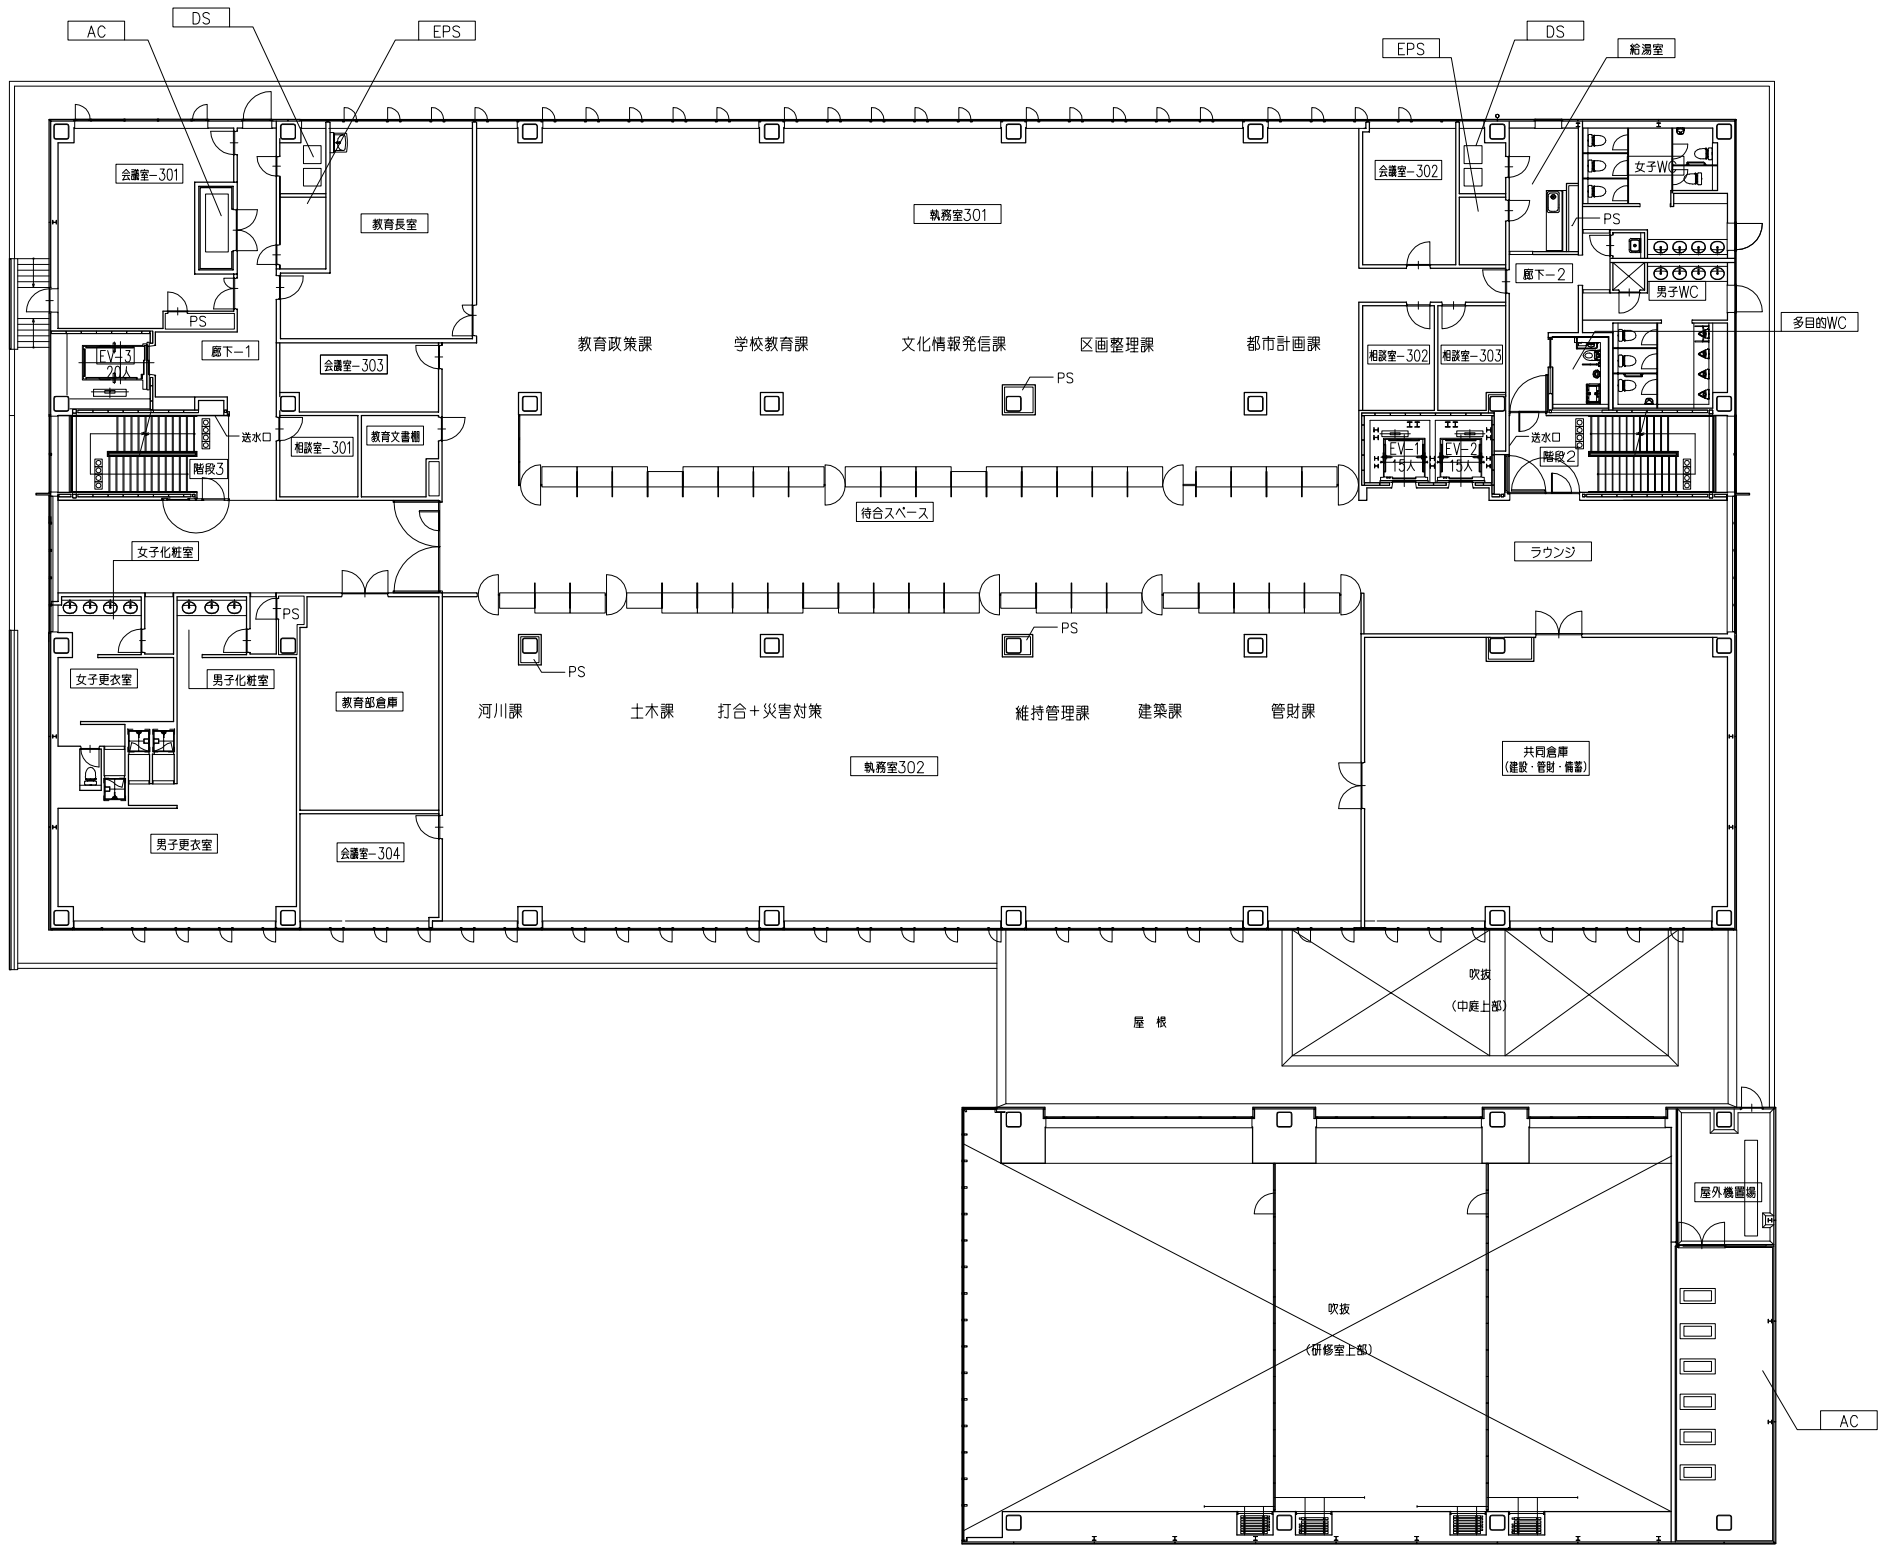



3階平面図

凡例	
WC	便所
MR	各種機械置場
DS	ダクトスペース
PS	給水管・排水管等スペース
EPS	電気用配管・配線スペース
AC	空調機置場

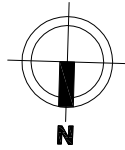


	訂正	-	前田建設・九州建設・久米設計・匠建築 特定建設工事共同企業体	日付	—	一般建築士登録番号284158号永野孝之	一般建築士登録番号272971号楠本英樹	件名	筑紫野市庁舎建設事業		設計番号	0160992
		-		PA	概略	一般建築士登録番号114831号松嶋豊華						
		-		担当		一般建築士登録番号276248号落石隆之		図面名	庁舎棟 3階平面図	縮尺	A1: 1/150 A3: 1/300	図面番号
		-										
		-										

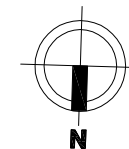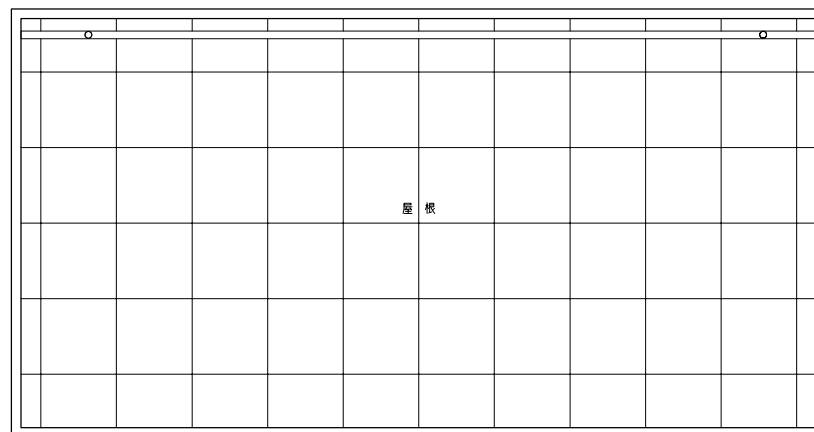

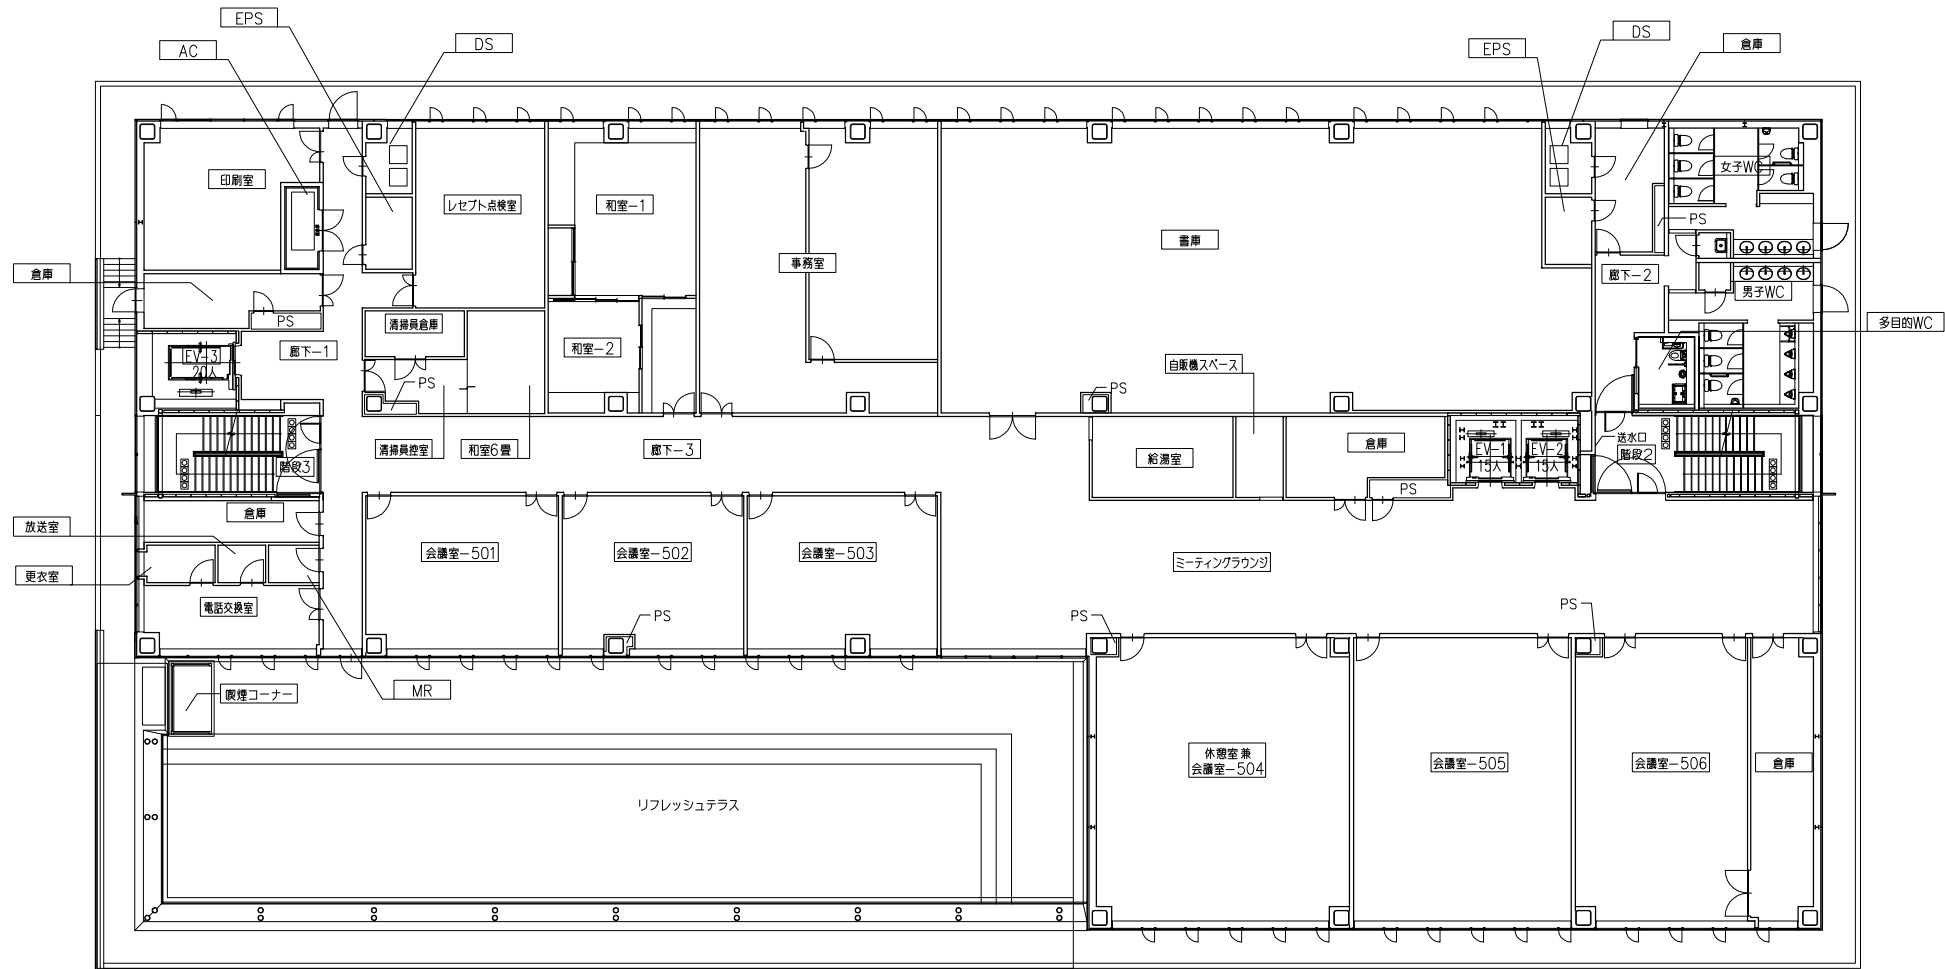


5階平面図

凡例	
WC	便所
MR	各種機械置場
DS	ダクトスペース
PS	給水管・排水管等スペース
EPS	電気用配管・配線スペース
AC	空調機置場

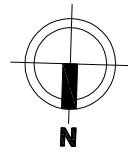


	訂正	-	前田建設・九州建設・久米設計・匠建築 特定建設工事共同企業体	日付	一級建築士登録番号284158号 永野孝之	一級建築士登録番号272971号 楠本英樹	件名	筑紫野市庁舎建設事業	設計番号 0160992	
		-		PA	概略	一級建築士登録番号114831号 松嶋豊華				
		-		担当		一級建築士登録番号276248号 落石隆之		図面名 庁舎棟-5階平面図	縮尺 A1: 1/150 A3: 1/300	図面番号
		-								
		-								




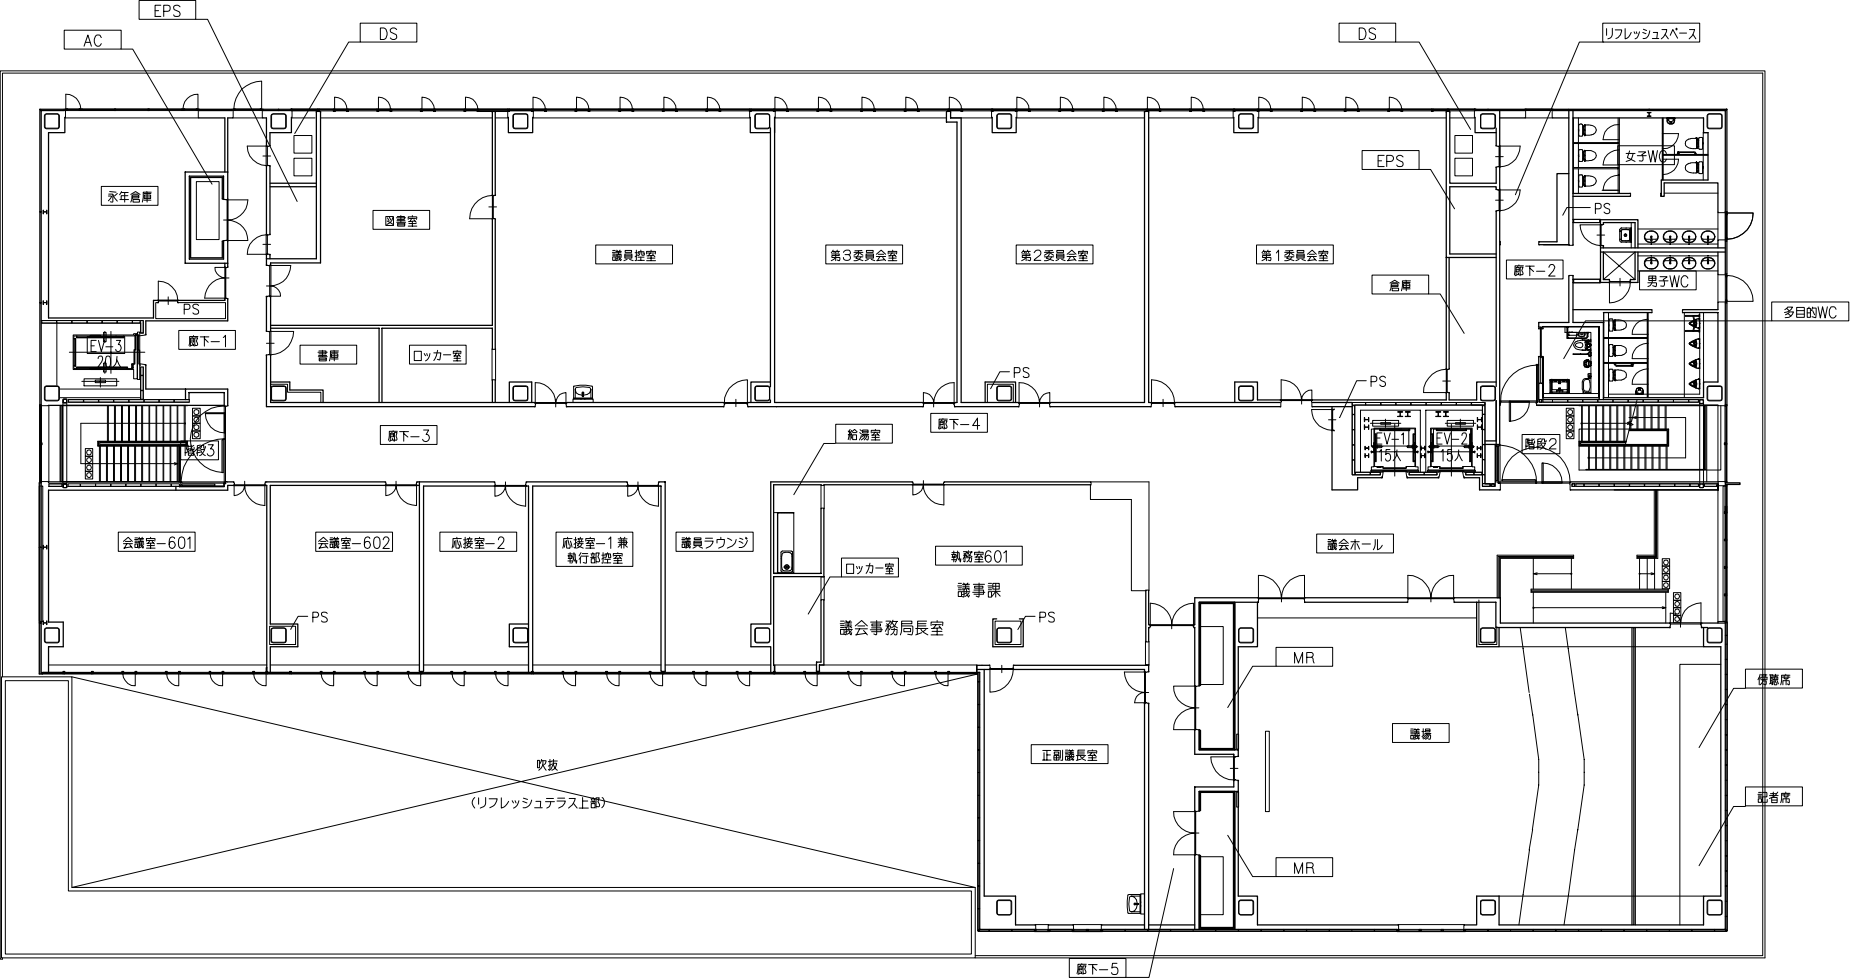


6階平面図



凡例	
WC	便所
MR	各種機械置場
DS	ダクトスペース
PS	給水管・排水管等スペース
EPS	電気用配管・配線スペース
AC	空調機置場

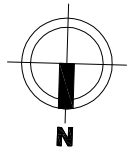


	訂正	-	前田建設・九州建設・久米設計・匠建築 特定建設工事共同企業体	日付	一級建築士登録番号284158号 永野孝之	一級建築士登録番号272971号 楠本英樹	件名	筑紫野市庁舎建設事業		設計番号	0160992
		-		PA	概図	一級建築士登録番号114831号 松嶋豊華					
		-		担当		一級建築士登録番号276248号 落石隆之					
		-									
		-									
							図面名	庁舎棟 6階平面図	縮尺 A1: 1/150 A3: 1/300	図面番号	

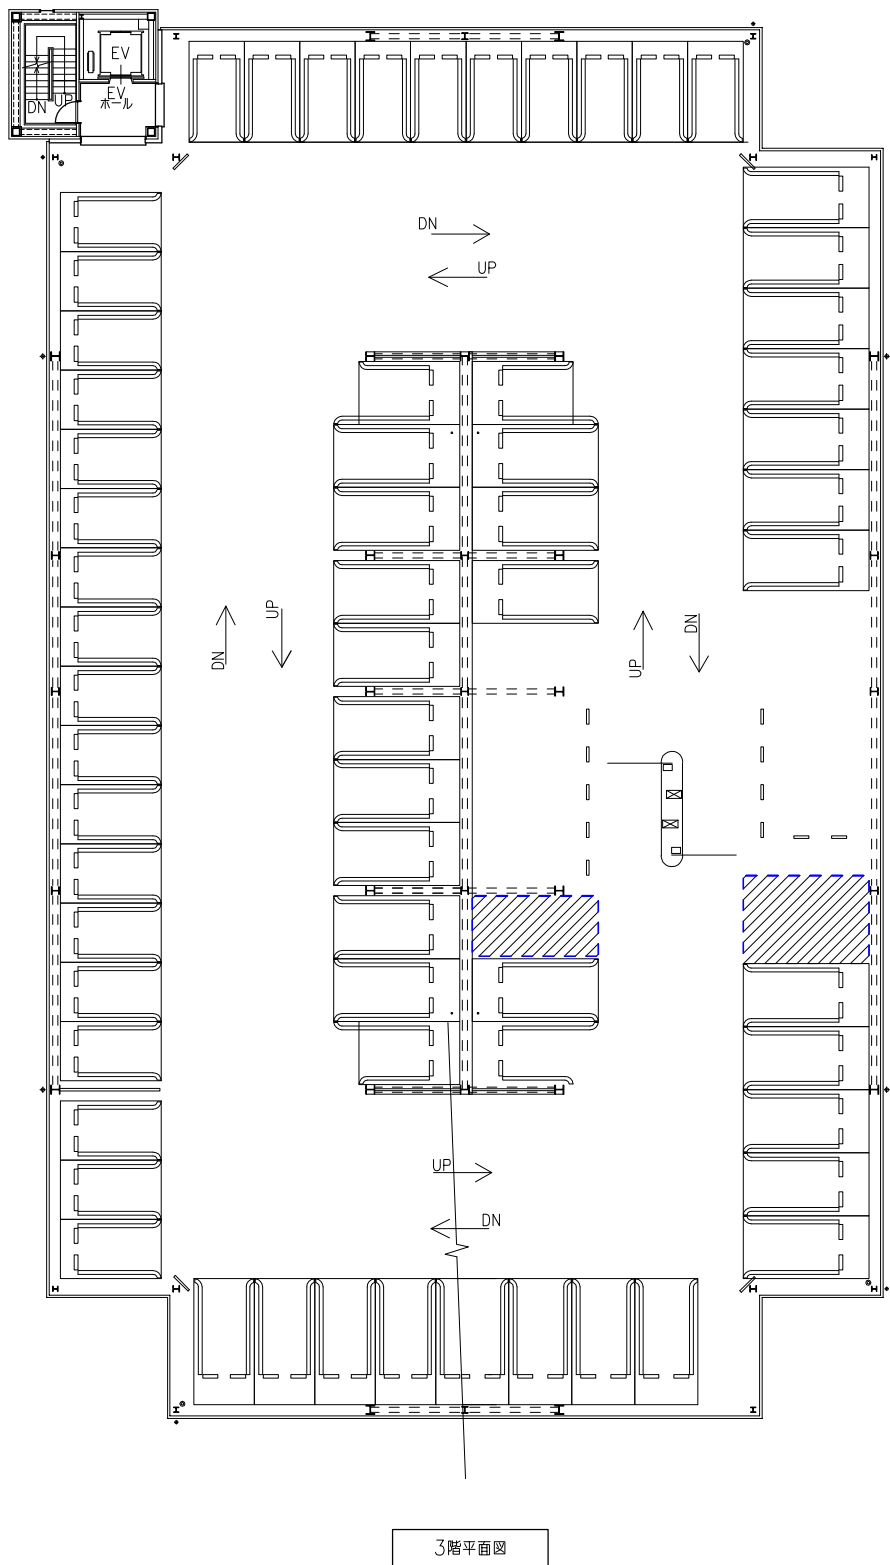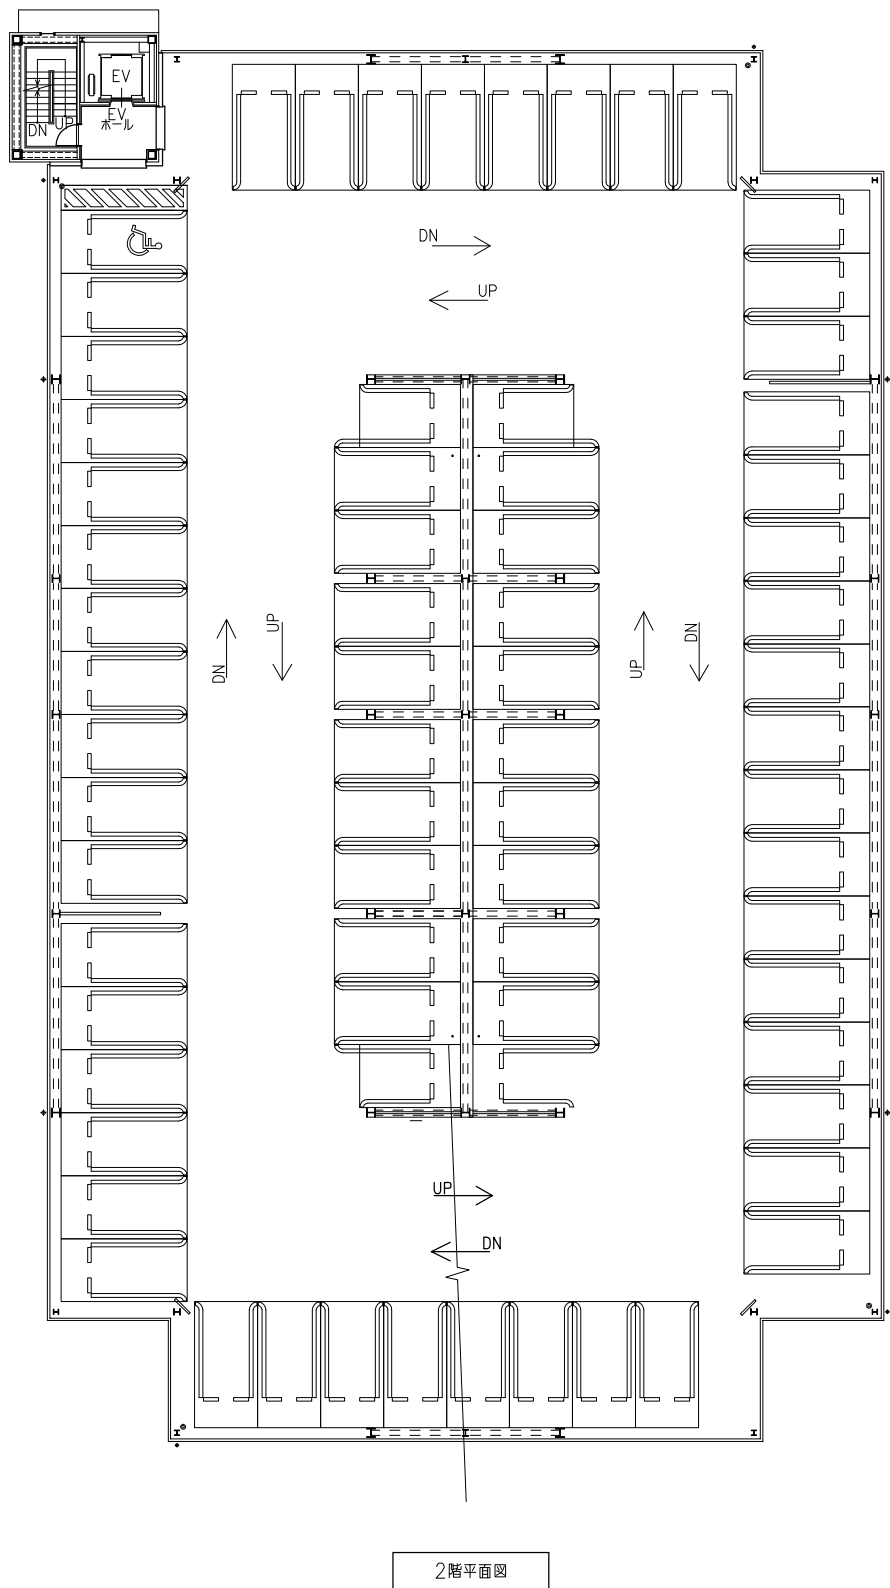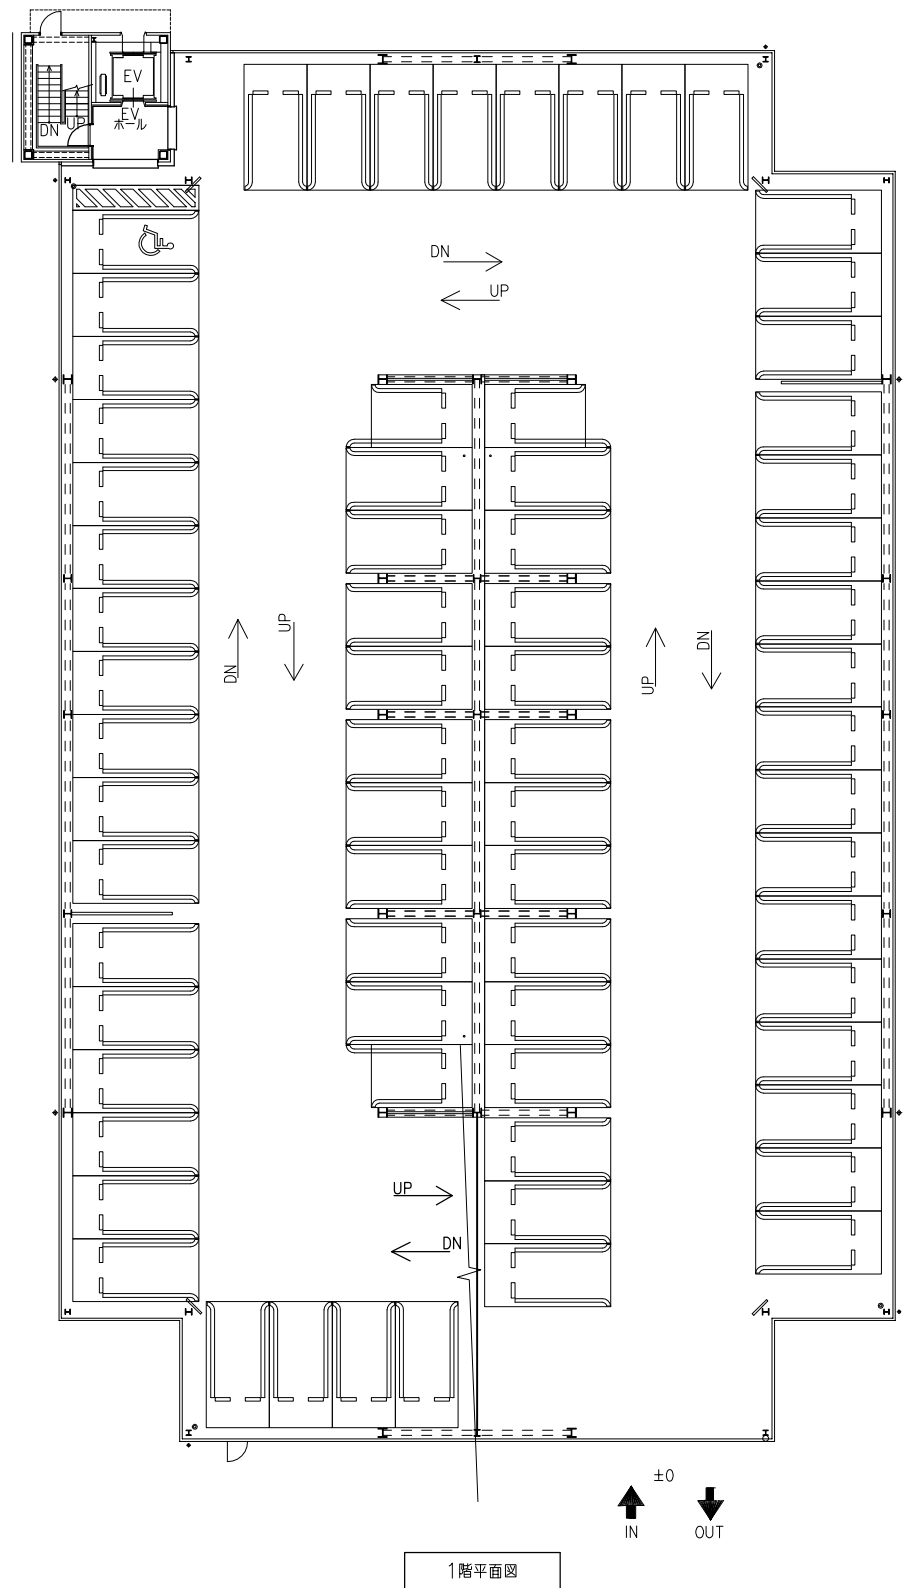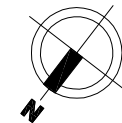

	訂正	-	前田建設・九州建設・久米設計・匠建築 特定建設工事共同企業体	日付	一般建築士 第362094号 牧野 真由紀	一般建築士 登録番号272971号 橋本英樹	尺	筑紫野市庁舎建設事業	図番番号	0160992
	PA	概略		図名			図名	立体駐車場 1. 2階平面図	縮尺	A1:1/150 A3:1/300

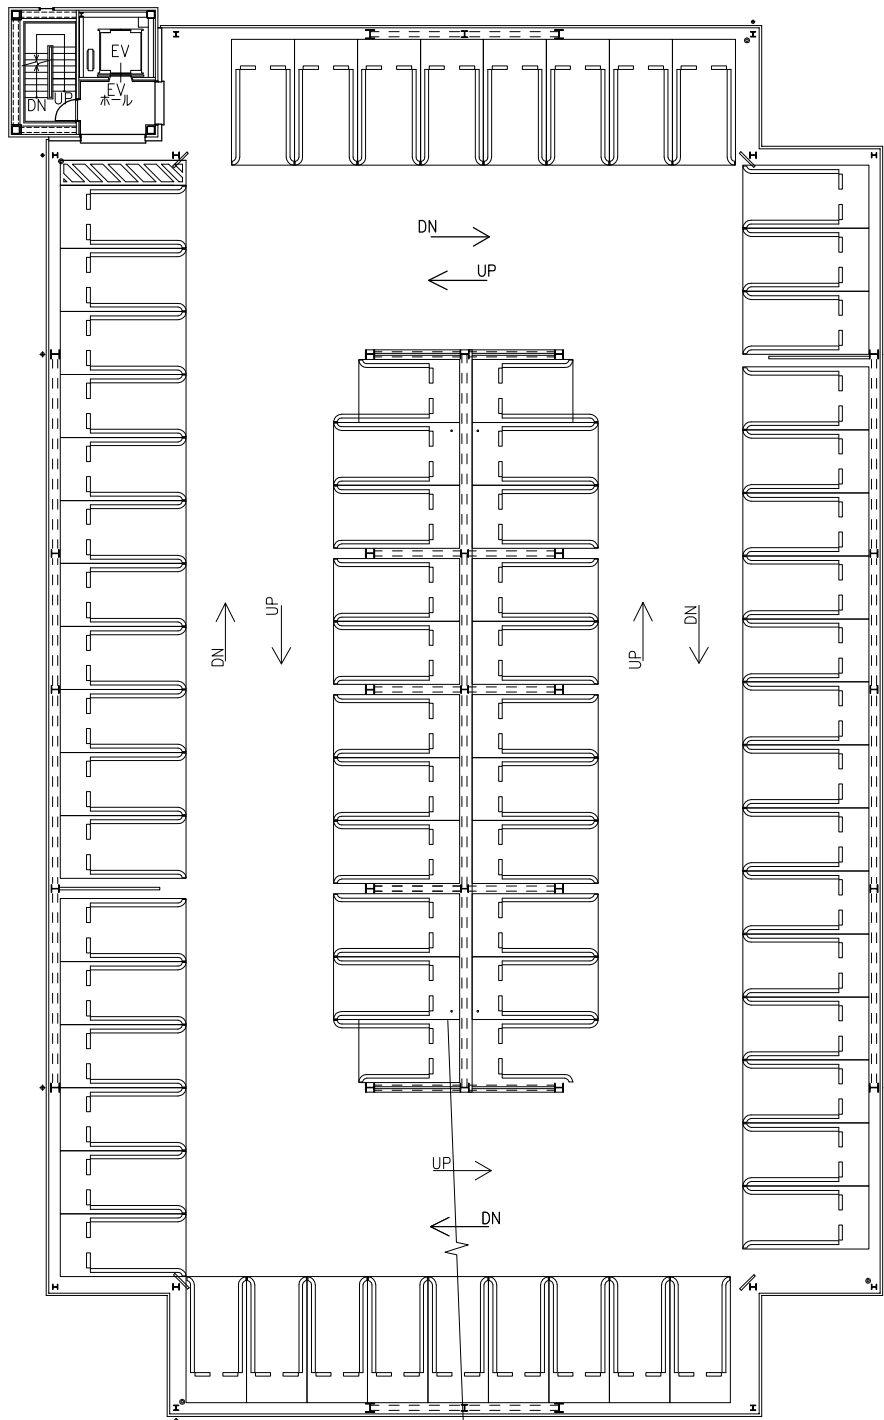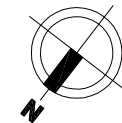

4階平面図

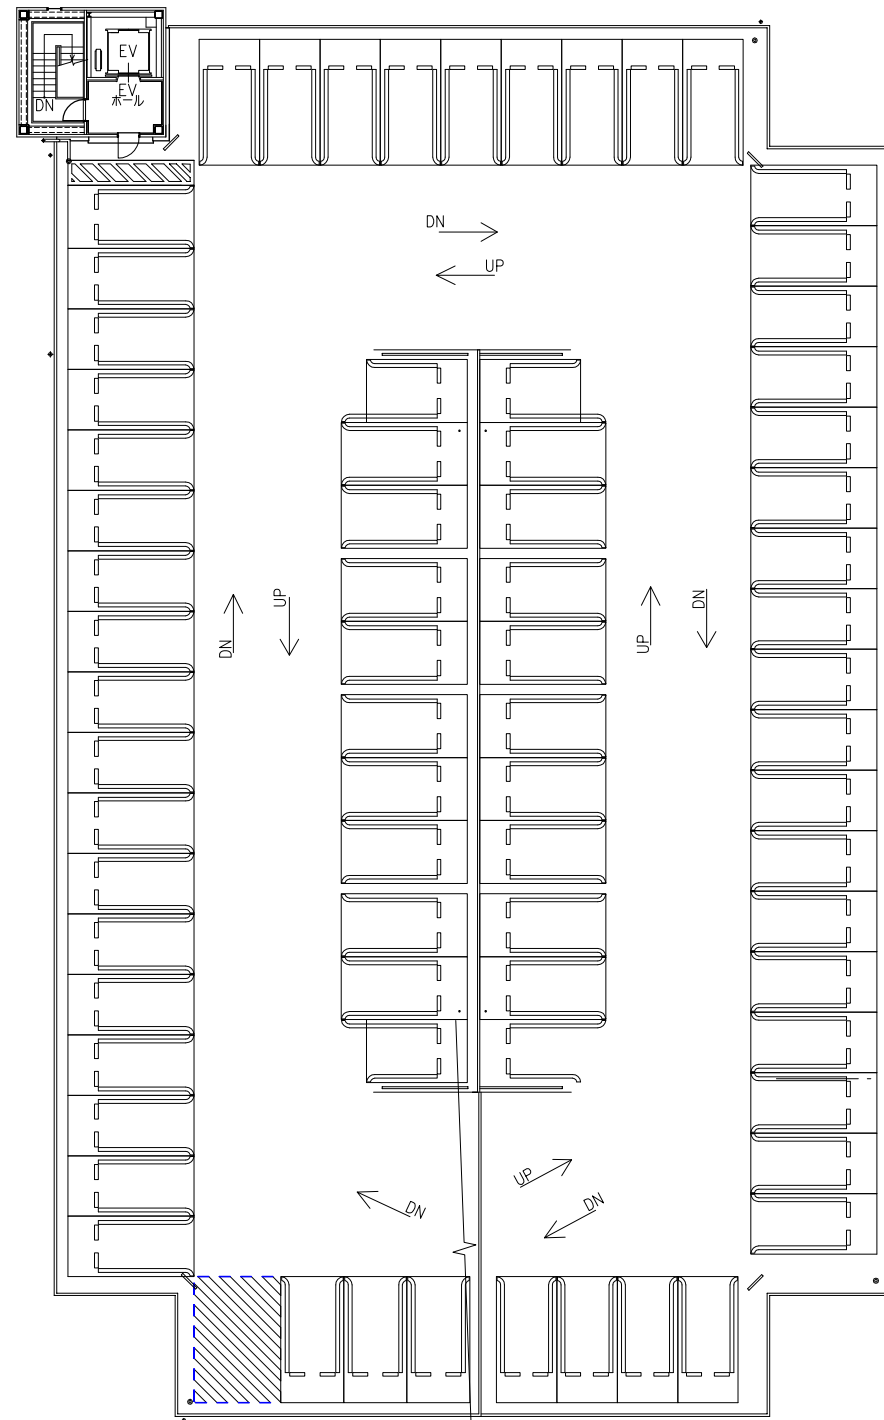

R階平面図

	訂正	-	前田建設・九州建設・久米設計・匠建築 特定建設工事共同企業体	日付	一般建築士 第362094号 牧野 真由紀	一般建築士 登録番号272971号 橋本英樹	尺	筑紫野市庁舎建設事業		図番番号	0160992
		-		PA	棟名			立体駐車場 3. 4階平面図	縮尺 A1:1/150 A3:1/300		
		-		図号							
		-									